PIANO TERRA

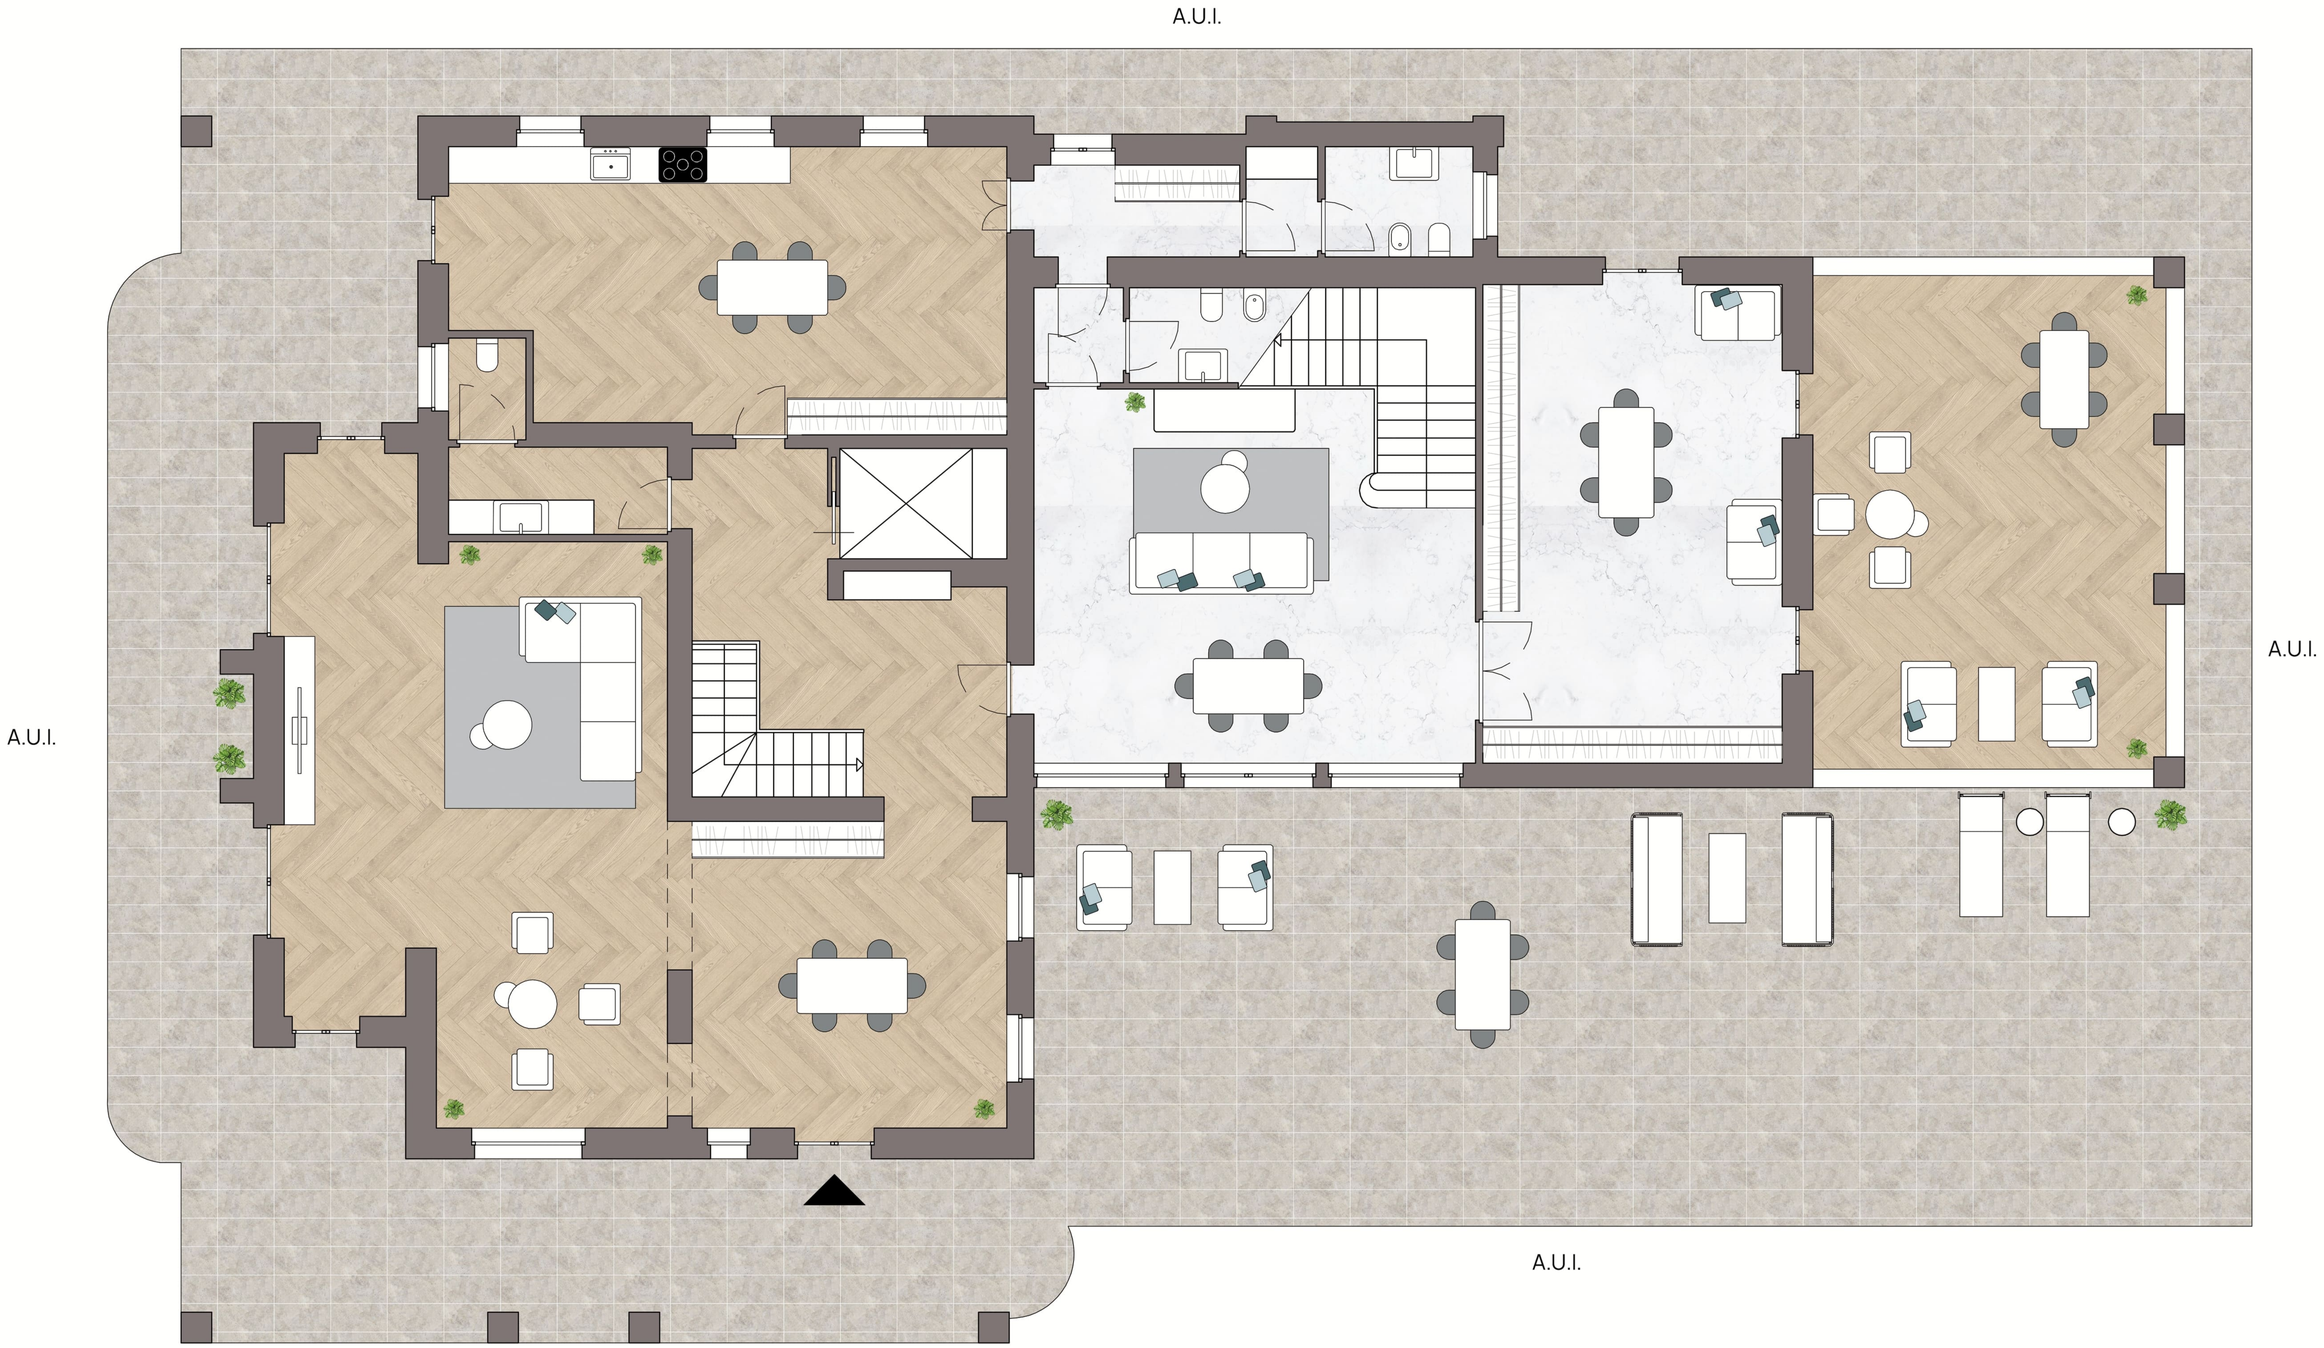

SantaTecla Project

Santa Tecla Project srl
Via Vincenzo Monti, 47
20123 Milano
www.santateclaproject.com

Via Carlo Jucker, 67 -
Legnano (MI)

Scala
1 : 100

TAV.05
PLANIMETRIA STATO DI FATTO
Planimetria Arredata
Agosto 2023

PIANO PRIMO

SantaTecla Project

Santa Tecla Project srl
Via Vincenzo Monti, 47
20123 Milano
www.santateclaproject.com

Via Carlo Jucker, 67 -
Legnano (MI)

Scala
1 : 100

TAV.05a
PLANIMETRIA STATO DI FATTO
Planimetria Arredata
Agosto 2023

PIANO SEMINTERRATO

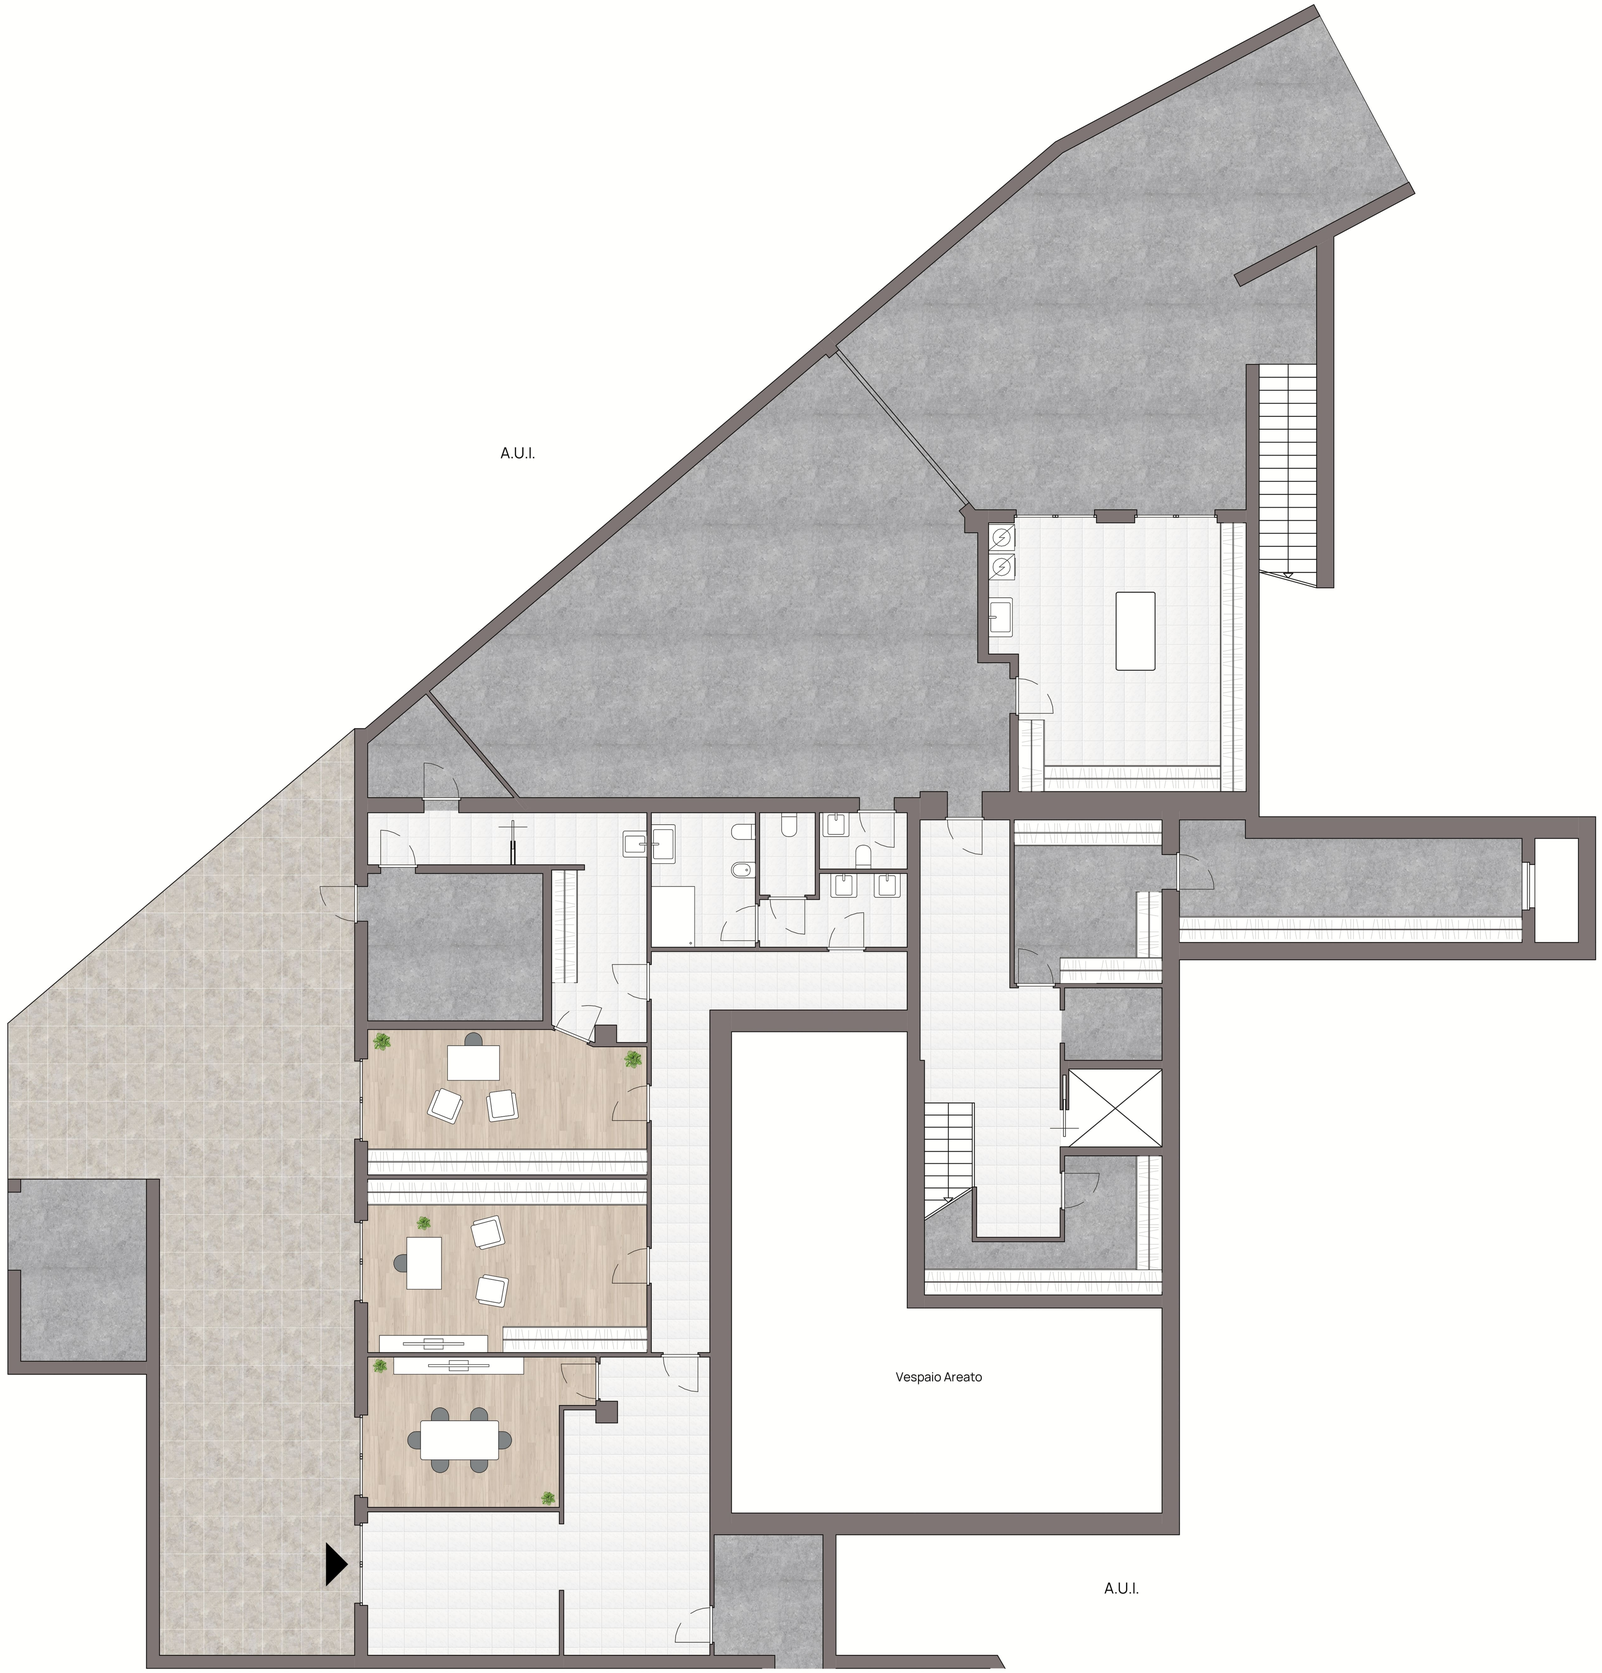

SantaTecla Project

Santa Tecla Project srl
Via Vincenzo Monti, 47
20123 Milano
www.santateclaproject.com

Via Carlo Jucker, 67 -
Legnano (MI)

Scala
1 : 100

TAV.05b
PLANIMETRIA STATO DI FATTO
Planimetria Arredata
Agosto 2023

PIANO SEMINTERRATO

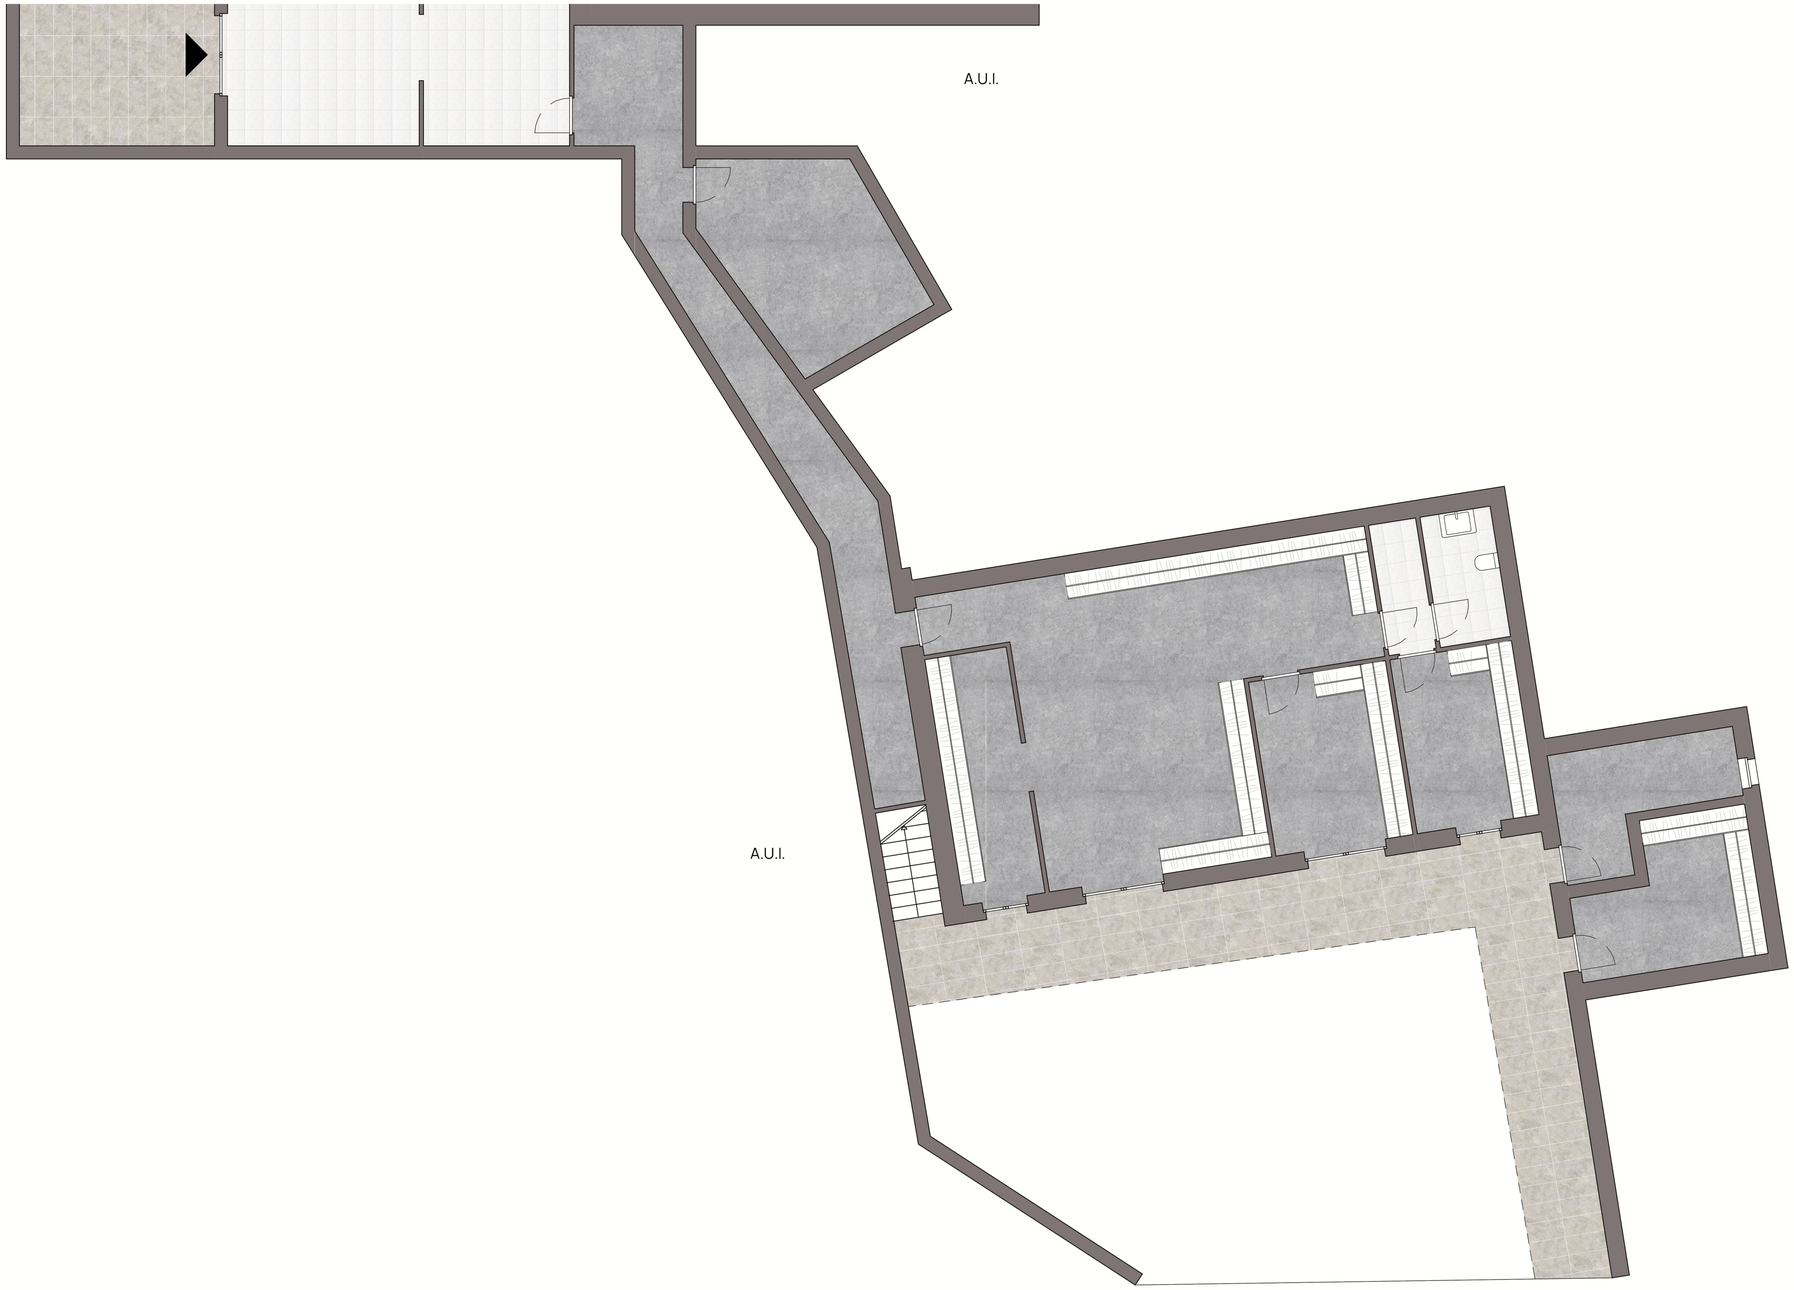

SantaTecla Project

Santa Tecla Project srl
Via Vincenzo Monti, 47
20123 Milano
www.santateclaproject.com

Via Carlo Jucker, 67 -
Legnano (MI)

Scala
1 : 100

TAV.05b'
PLANIMETRIA STATO DI FATTO
Planimetria Arredata
Agosto 2023